



Plattegrond

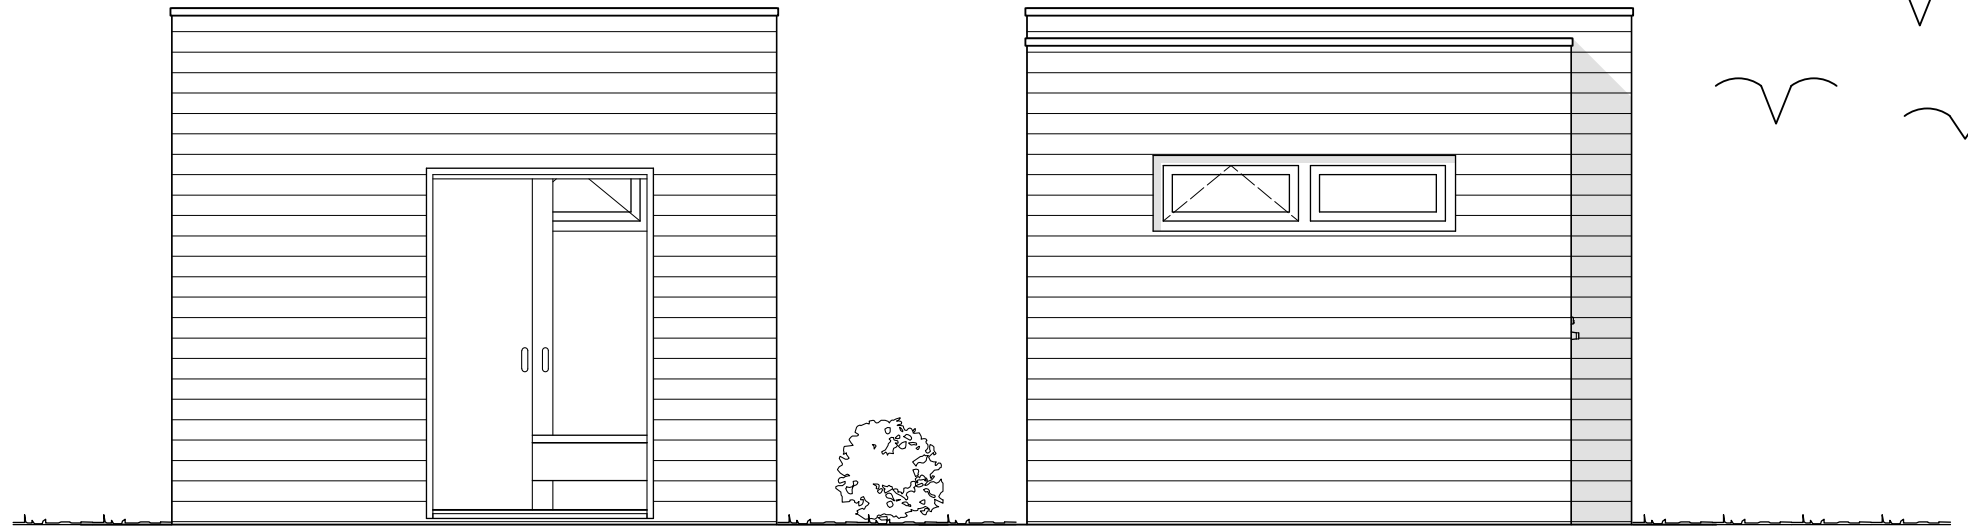


Vooraanzicht

Achteraanzicht

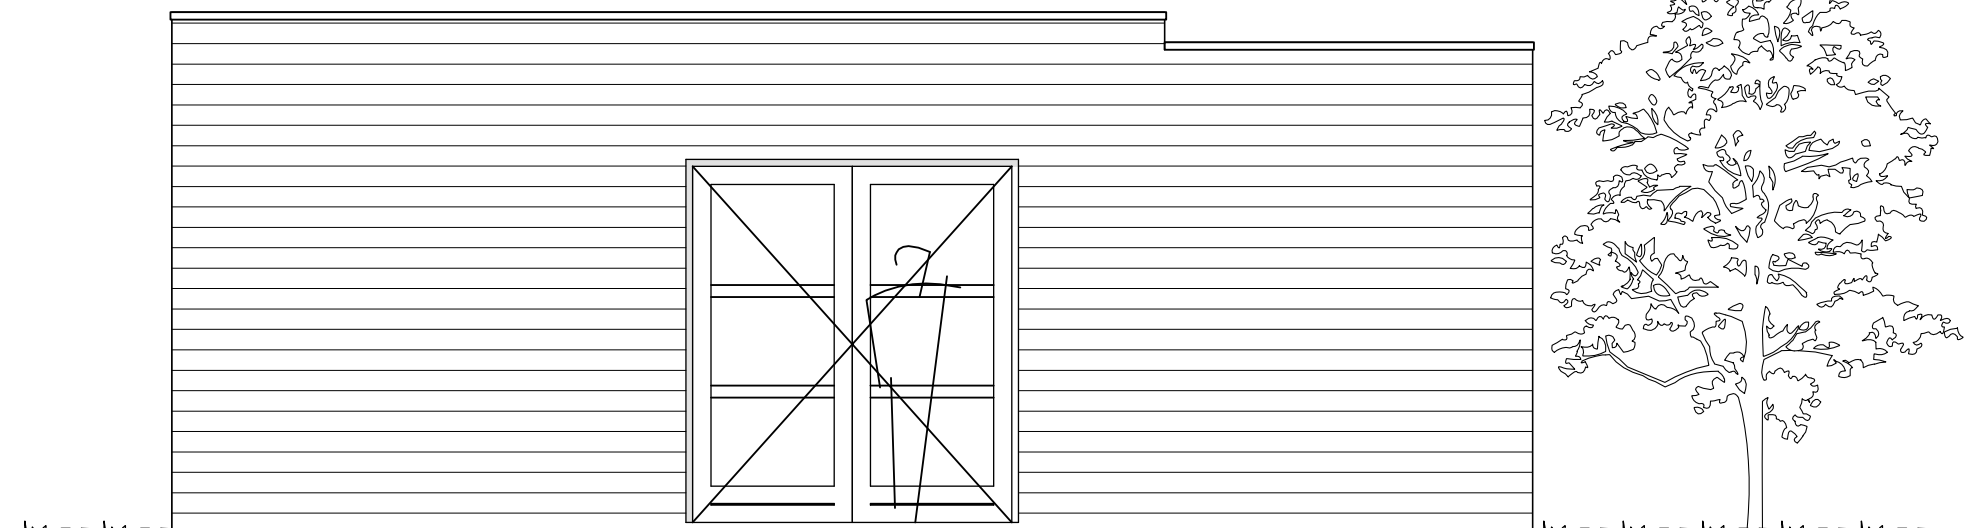

Rechteraanzicht

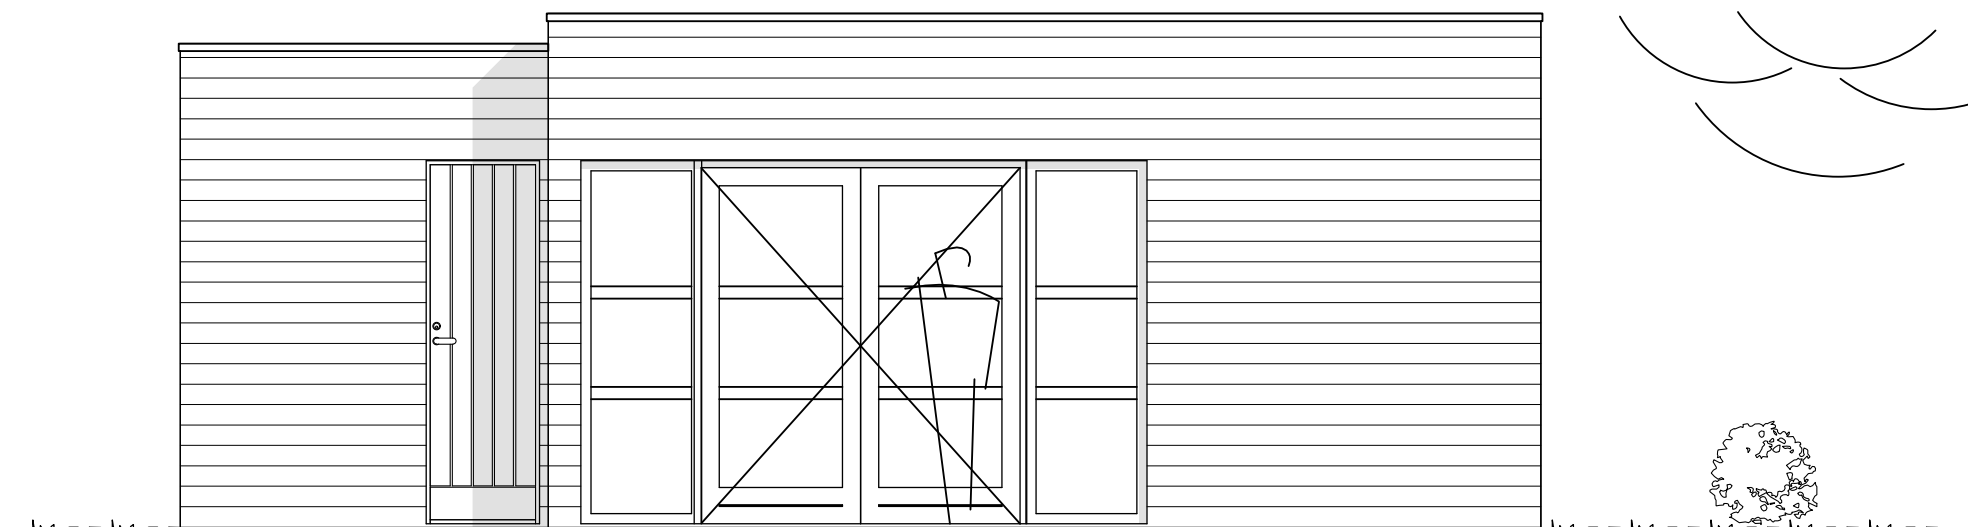

Linkeraanzicht

		Eigenzorgunit Ontwerp	
PROJECT NUMMER: 17014_Marabell		Opdrachtgever	Bouwadres
<small>Auteursrecht voorbehouden. Onverminderd de bepalingen van de Auteurswet heeft ESBI huis BV het uitsluitend recht van vervezenlijking, openbaarmaking en vereenvoudiging van haar ontwerpen, schetsen, modellen enz. Het ter hand stellen van de ontwerpen, tekeningen enz. geven niet het recht deze zonder toestemming van ESBI huis BV al of niet gewijzigd uit te voeren of te doen uitvoeren, evenmin deze stukken te tonen aan derden, die ze te eigen behoeven of in het belang van anderen in strijd met de Auteurswet zouden willen aanwenden.</small>		onderdeel: Verkoop	
		ESBI HUIS bv De Sluis 23 7681 KA Vroomshoop tel. 0546-643907 E-mail: info@esbihuis.nl website: www.esbihuis.nl	Getekend : Datum : 11.07.2017 Afmeting : A3 Schaal : 1:50